


La Souléiade - Rez de Chaussée

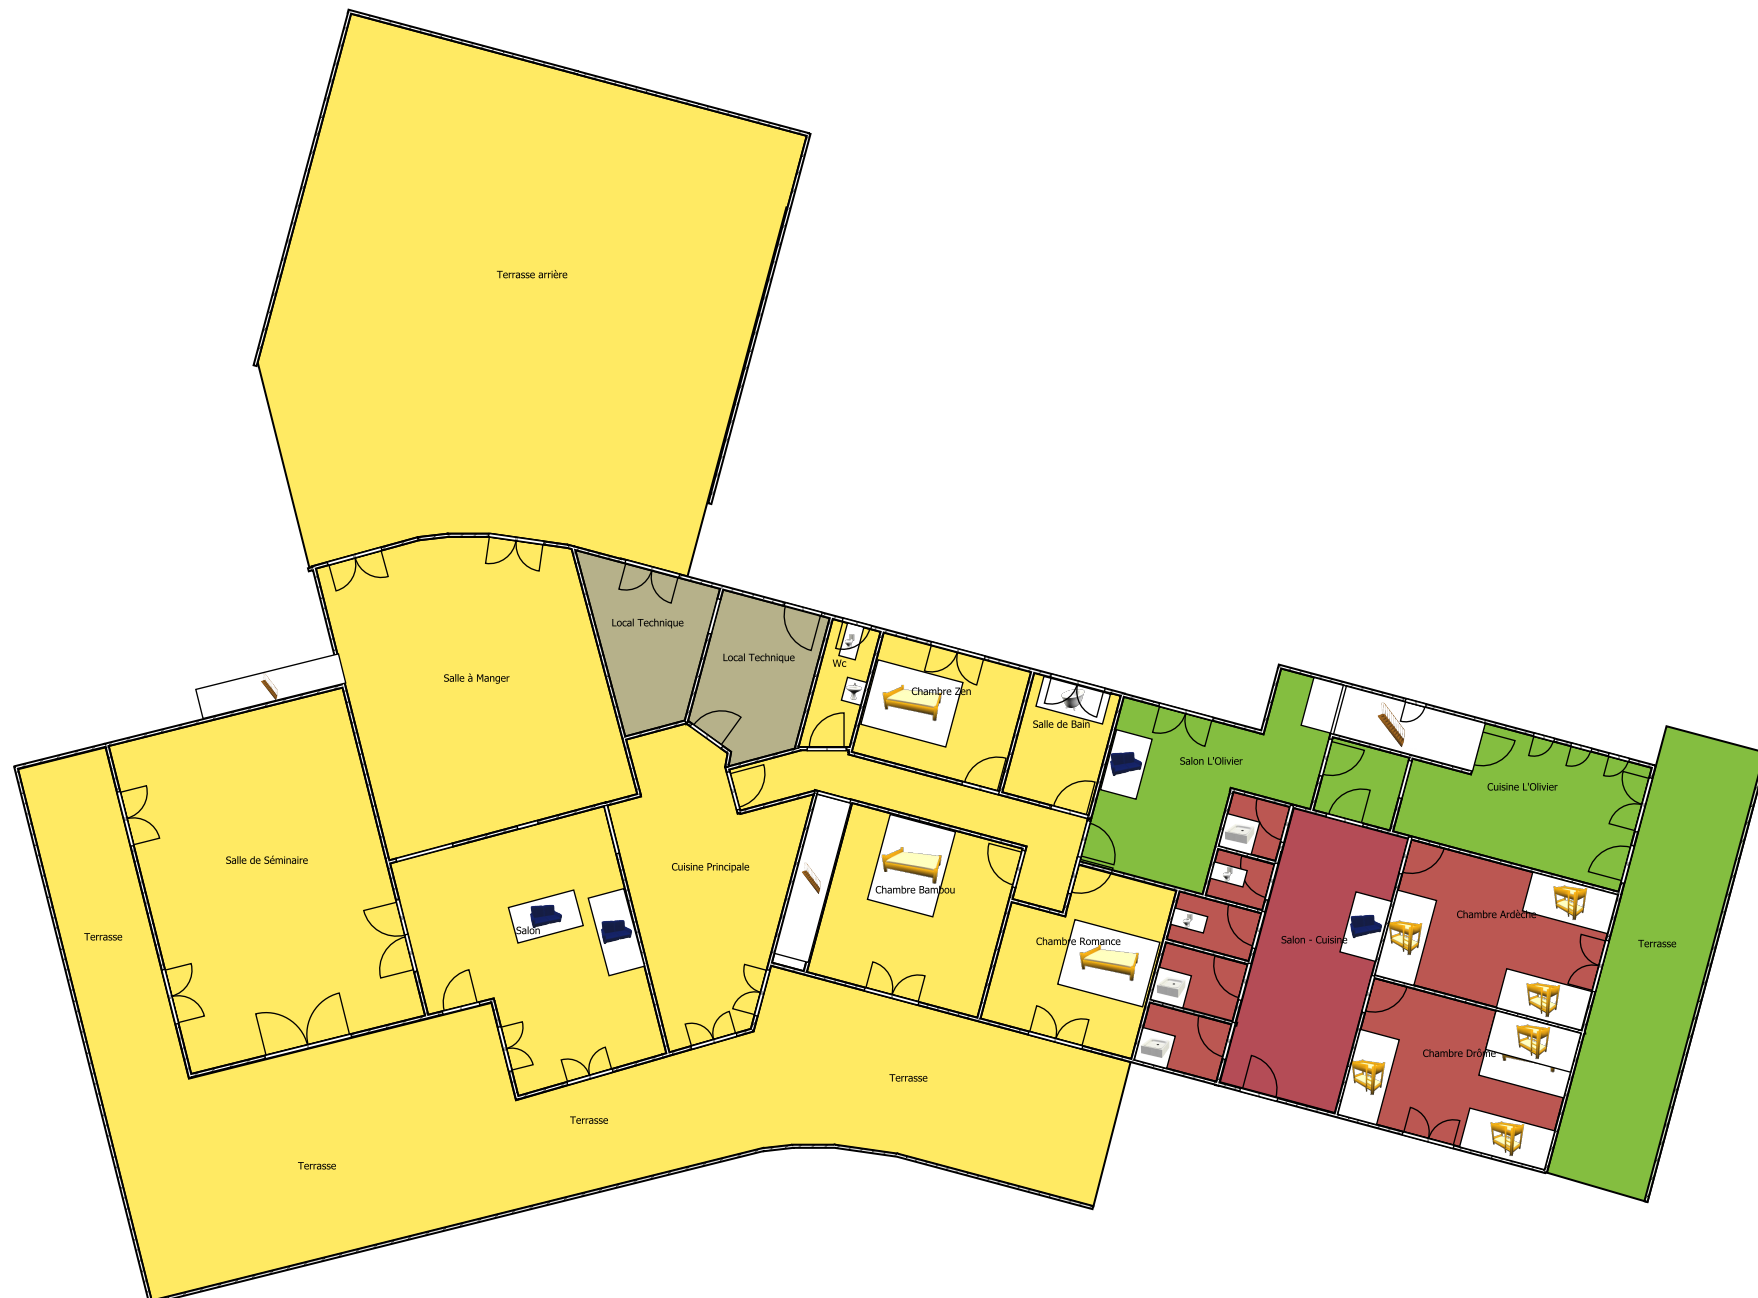

Echelle 1/165

# La Souléïade - Etage



La Souléiade - Etage

